
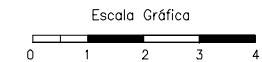


C. R. LOS SERBALES

PLANTA... 1ª TIPO... C
 BLOQUE... 1
 PORTAL... 2

SUP. 95.55 M². UTIL - SUP. 129.48 M². CONS.
 (En estas superficies no están incluidos los m². de terrazas descubiertas, patios y solárium)

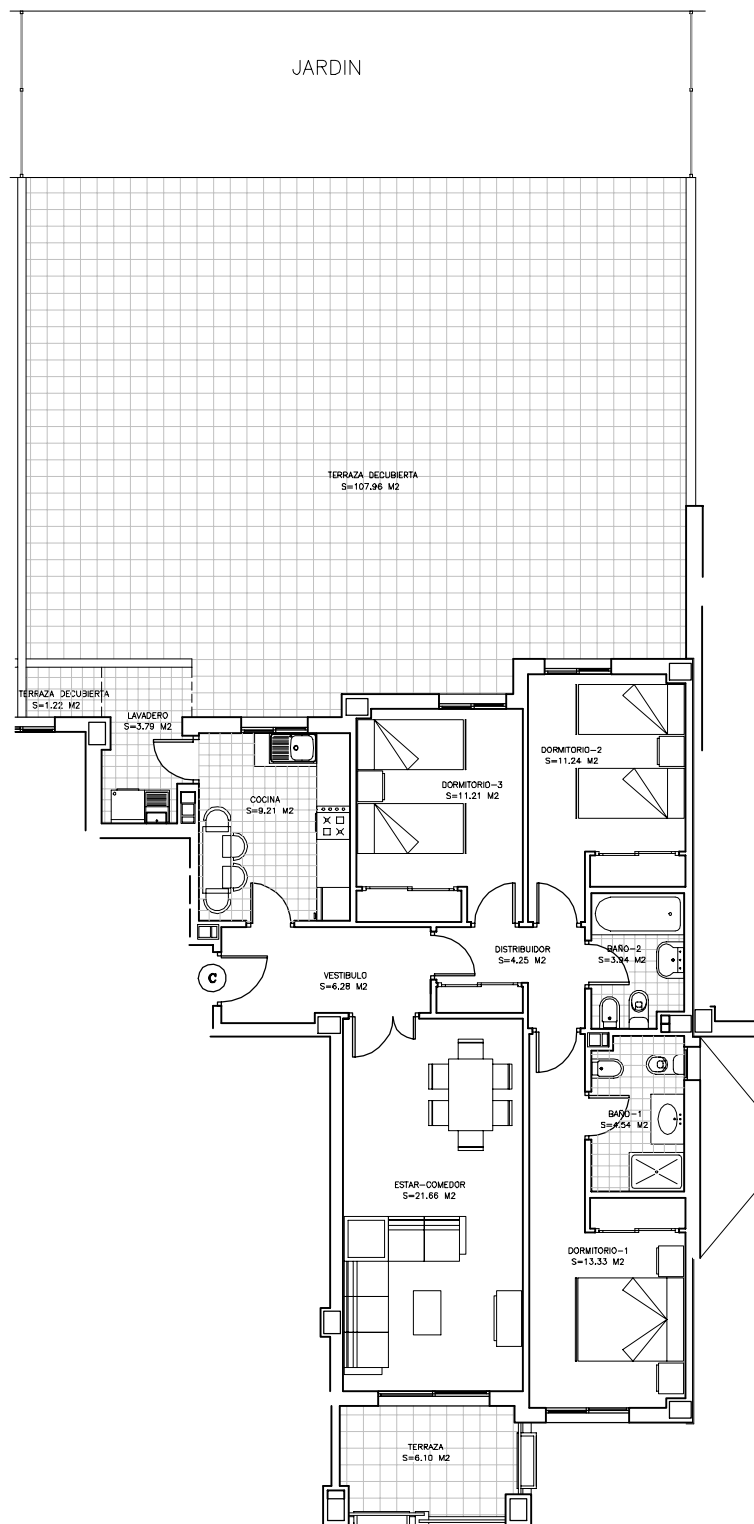

El presente documento es de carácter informativo y podrá experimentar variaciones por exigencias técnicas del proyecto. Todo el mobiliario incluido el de la cocina es meramente informativo. Los giros de puertas y la distribución de aparatos sanitarios no son vinculantes. Las superficies expresadas son aproximadas, pudiendo experimentar modificaciones por razones de índole técnica en el desarrollo de la ejecución de las obras. La superficie útil se calcula conforme al reglamento de viviendas en Andalucía

